


RD 01/11/2019

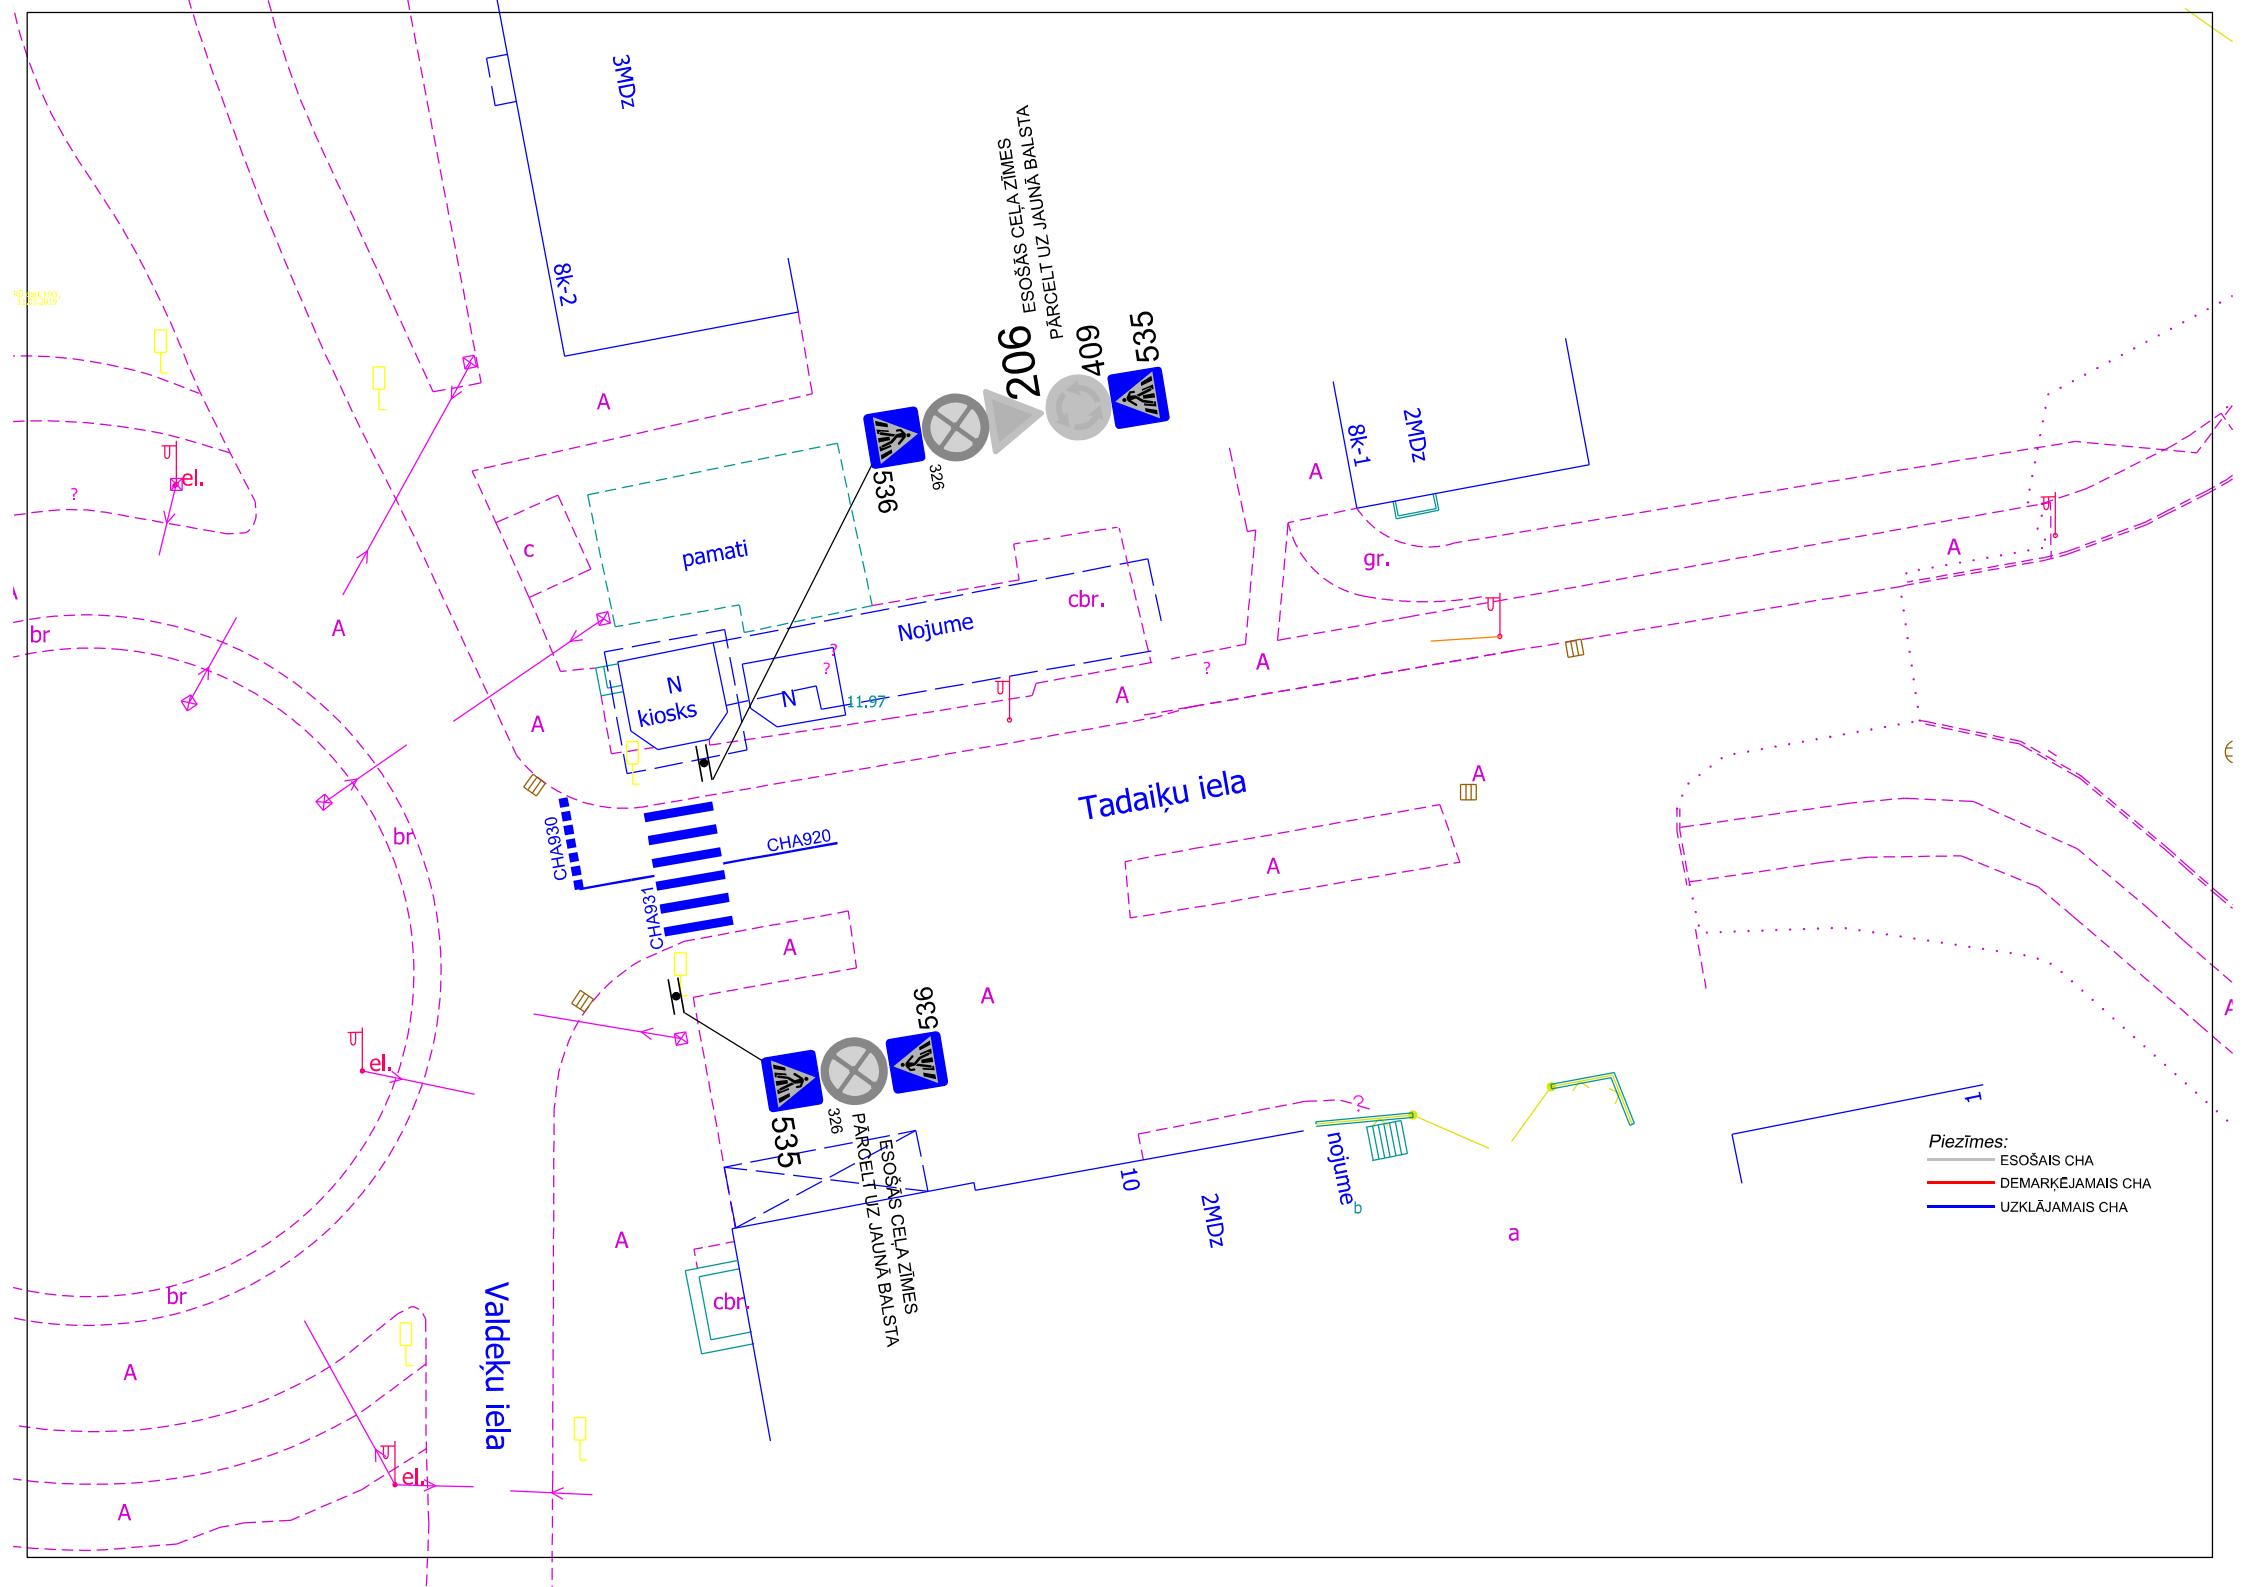

ESOŠAS CEĻA ZĪMES  
PĀRCELT UZ JAUNĀ BALĪSTA

206

409

535

536

326

3MDZ

8k-2

pamati

Nojume

N kiosks

N

CHA920

CHA930

CHA931

535

326

ESOŠAS CEĻA ZĪMES  
PĀRCELT UZ JAUNĀ BALĪSTA

Tadaiku iela

Valdeķu iela

2MDZ

nojume

10

- Piezīmes:
- ESOŠAIS CHA
  - DEMARĶĒJAMĀIS CHA
  - UZKLĀJAMĀIS CHA