
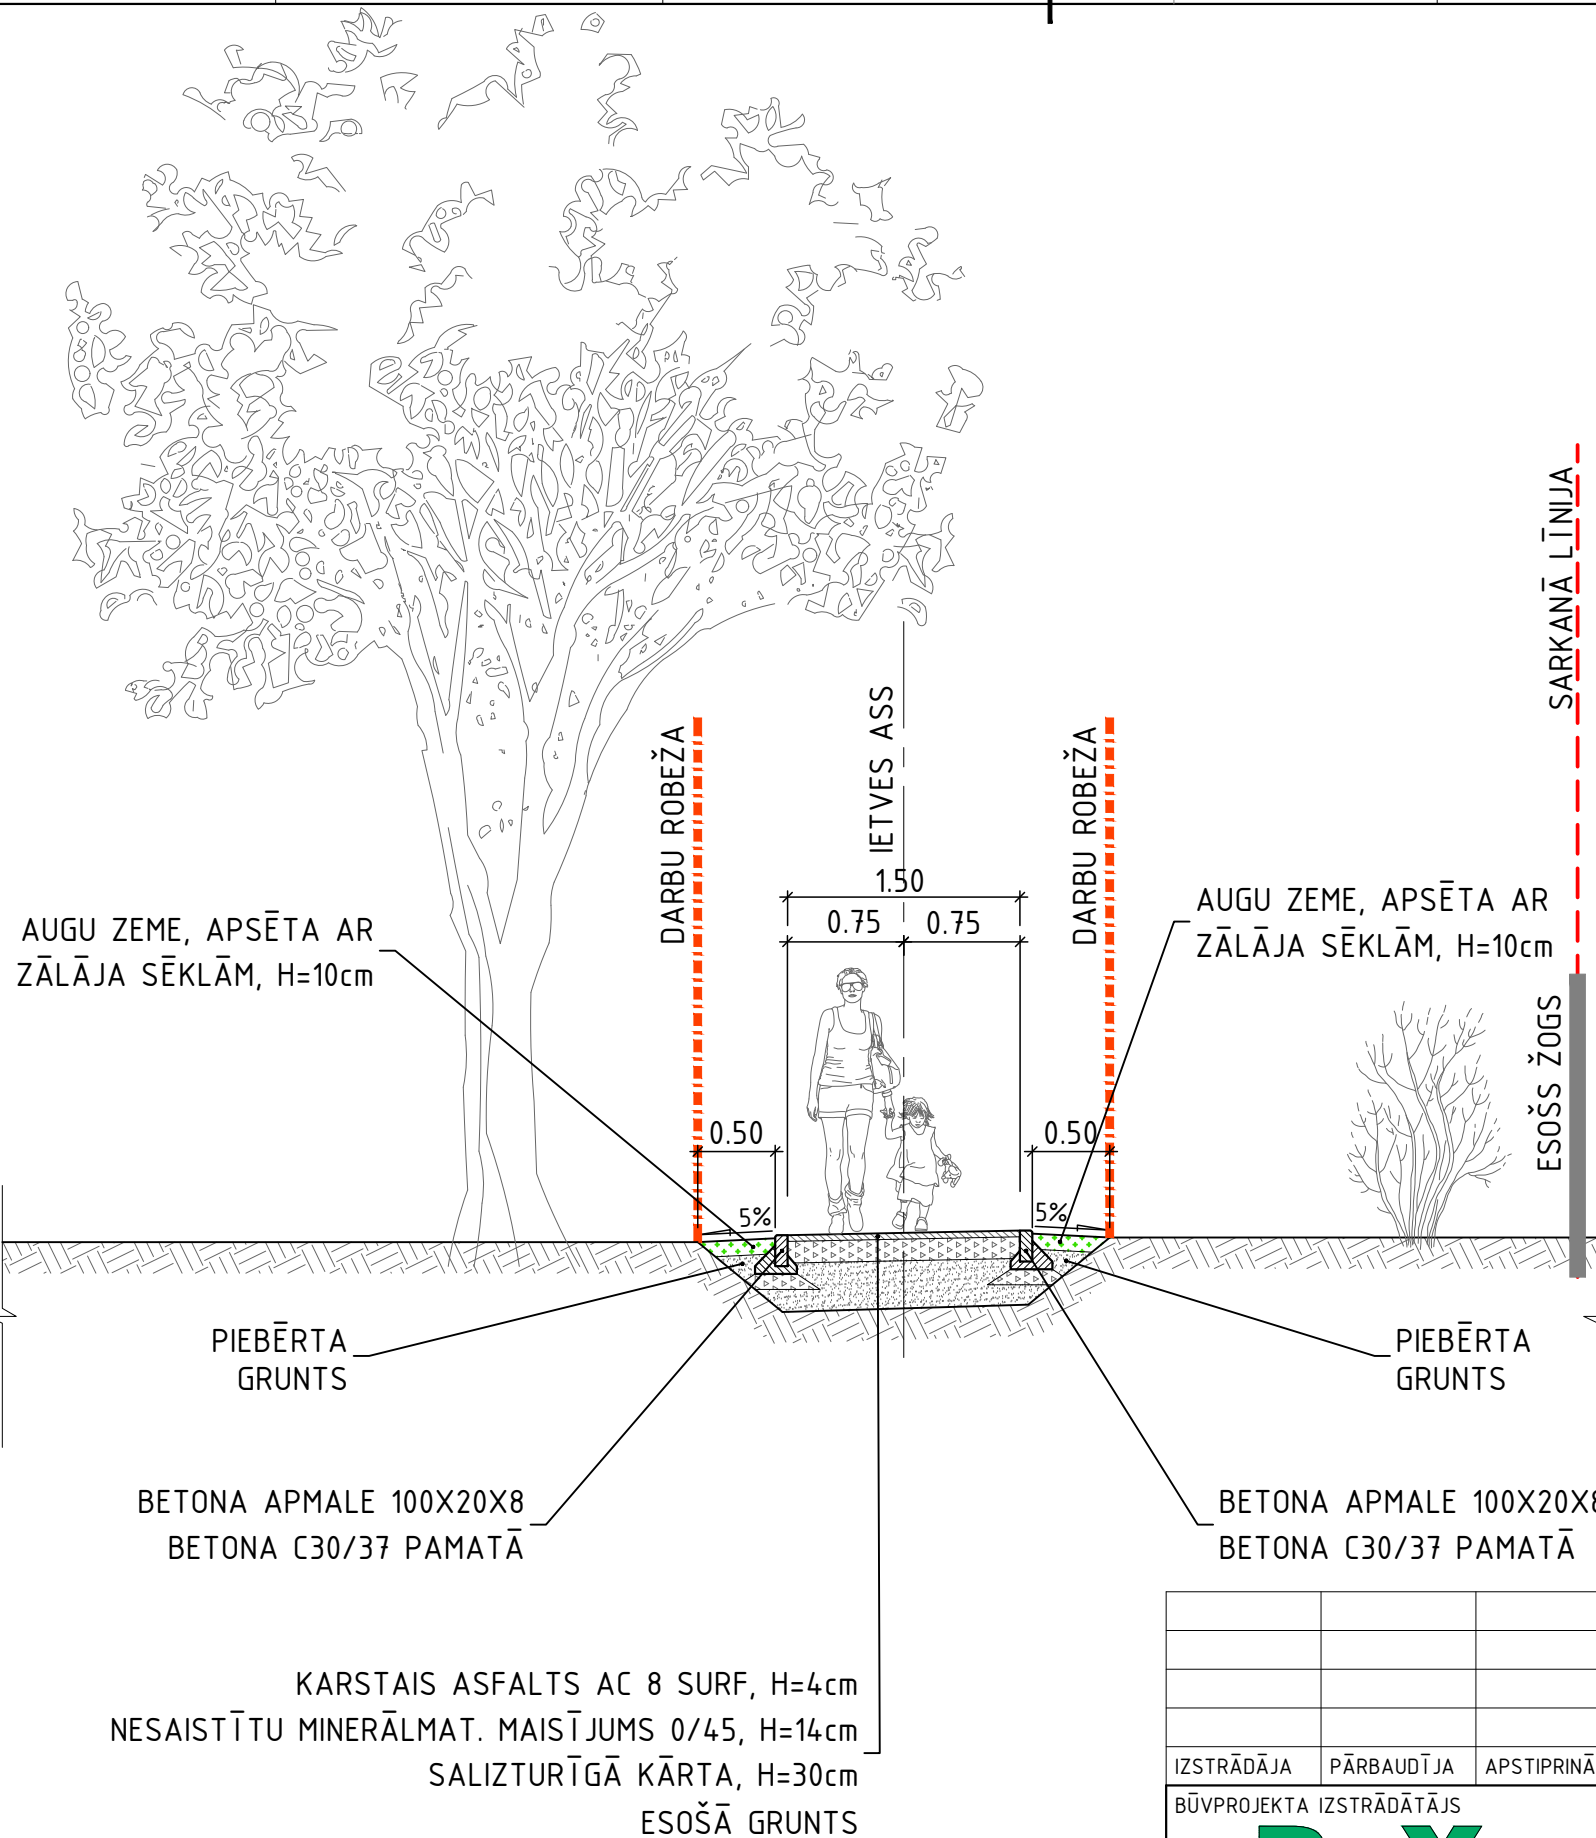


TAISNĀ IELA

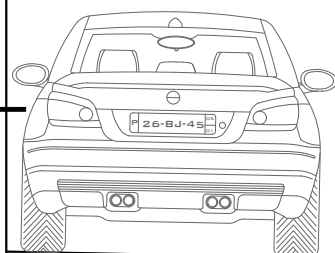

SARKANĀ LĪNIJA

ESOŠS ŽOGS

PIEZĪMES

1. VISI IZMĒRI METROS, JA NAV NORĀDĪTA CITA MĒRVIENTĪBA.
2. VISIEM MATERIĀLIEM UN BŪVNICĪBAS TEHNOĻĪJAI JĀATBILST "AUTOCEĻU BŪVDARBU SPECIFIKĀCIJAS 2023" PRASĪBĀM.
3. VEICOT BŪVDARBUS IEVĒROT GAISVADU UN PAZEMES KOMUNIKĀCIJU AIZSARDZĪBAS PRSĪBAS.
4. GĀJĒJU IETVEI ŠĶĒRSKRITUMS "TIPVEIDA ŠĶĒRSPROFILĀ" NAV NORĀDĪTS, TO SKATĪT RASĒJUMA LAPĀS TS-CD-2.

PIEBĒRTA GRUNTS

BETONA APMĀLE 100X20X8  
BETONA C30/37 PAMATĀ

KARSTĀIS ASFALTS AC 8 SURF, H=4cm  
NESAISTĪTU MINERĀLMAT. MAISĪJUMS 0/45, H=14cm  
SALIZTURĪGĀ KĀRTA, H=30cm  
ESOŠĀ GRUNTS

PIEBĒRTA GRUNTS

BETONA APMĀLE 100X20X8  
BETONA C30/37 PAMATĀ

					4.
					3.
					2.
					1.
IZSTRĀDĀJA	PĀRBAUDĪJA	APSTIPRINĀJA	DATUMS	IZMAIŅU SATURS	IZMAIŅU NR.
BŪVPROJEKTA IZSTRĀDĀTĀJS			BŪVNICĪBAS IEROSINĀTĀJS	RĪGAS VALSTSPILSĒTAS PAŠVALDĪBA	PASŪTĪJUMS DS-21-1482-LT
<p>PRO VIA ANTONIJAS 18, RĪGA, LATVIJA TEL.+371 67332236 PROVIA@PROVIA.LV BŪVKOMERSANTA REĢ. NR. 1594-R</p>			OBJEKTS		TAISNĀS IELAS GĀJĒJU IETVES SEGUMA ATJAUNOŠANA POSMĀ NO MASKAVAS IELAS LĪDZ JĀŅOGU IELAI
AMATS	VĀRDS, UZVĀRDS	PARAKSTS	DATUMS	RASĒJUMS	VEIDS MARKA UN NUMURS
BP VADĪTĀJS	M. PĒTERSONS		01.06.2022.	TIPVEIDA ŠĶĒRSPROFILS	BP TS-CD-3
DAĻAS VADĪTĀJS	M. PĒTERSONS		01.06.2022.		MĒROGS 1:50
IZSTRĀDĀJA	K. GULBIS		01.06.2022.		ARHĪVA NR. 2021-07