


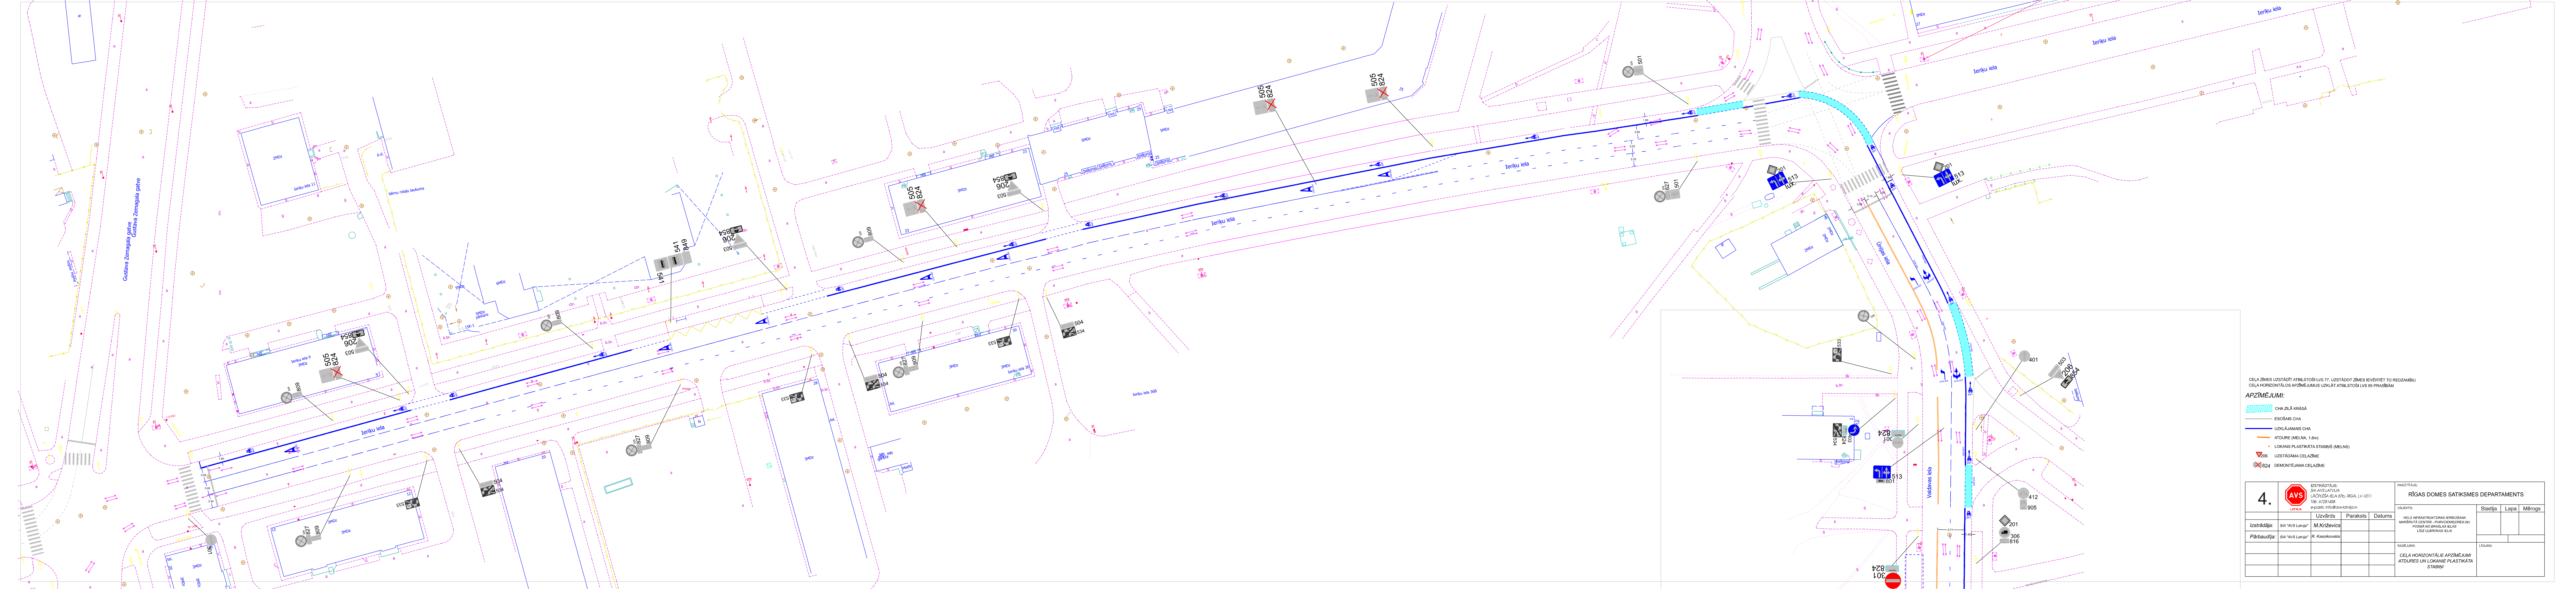

CEĻA ZĪMES UZSTĀDĪTĀTBILSTOŠĪ LV5 77, UZSTĀDĪTĀ ZĪMES IEVĒRTĒTĀ TO REDZAMĪBU
CEĻA HORIZONTĀLOS APZĪMĒJUMUS UZKLĀTĀTBILSTOŠĪ LV5 85 PRASĪBĀM

APZĪMĒJUMI:

- CHA ZILĀ KRĀSĀ
- ESOŠAIS CHA
- UZKLĀJAMĀS CHA
- ATDŪRE (MELNĀ, 1.8m)
- LOKANS PLASTIKĀTĀ STABINŠ (MELNS)
- UZSTĀDĀMA CEĻZĪME
- DEMONTĒJAMA CEĻZĪME

4.				IZSTRĀDĀJIS: SIA AVS LATVIJA LAČPĒŠĒS IELA 87b, RĪGA, LV-1011 Tālr: 67281458 e-pasts: info@avs-latvija.lv				RĪGAS DOMES SATIKSMES DEPARTAMENTS			
Izstrādāja: SIA "AVS Latvija"				Uzvārds: Paraksts: Datums:				OBJEKTS:			
Pārbaudīja: SIA "AVS Latvija"				R. Kasikovskis				VELO INFRASTRUKTŪRAS IERĪKOŠANA MARŠRŪTA CENTRS - PĀRVAIDĒMĀRĒJUMI PĀRVAIDĒMĀRĒJUMI UN IERĪKOŠANA LĪDZ UZBĒRŠANAS IELA			
								RĀSĒJUMS:			
								CEĻA HORIZONTĀLĒS APZĪMĒJUMI ATDŪRES UN LOKANĒS PLASTIKĀTĀ STABINŠ			