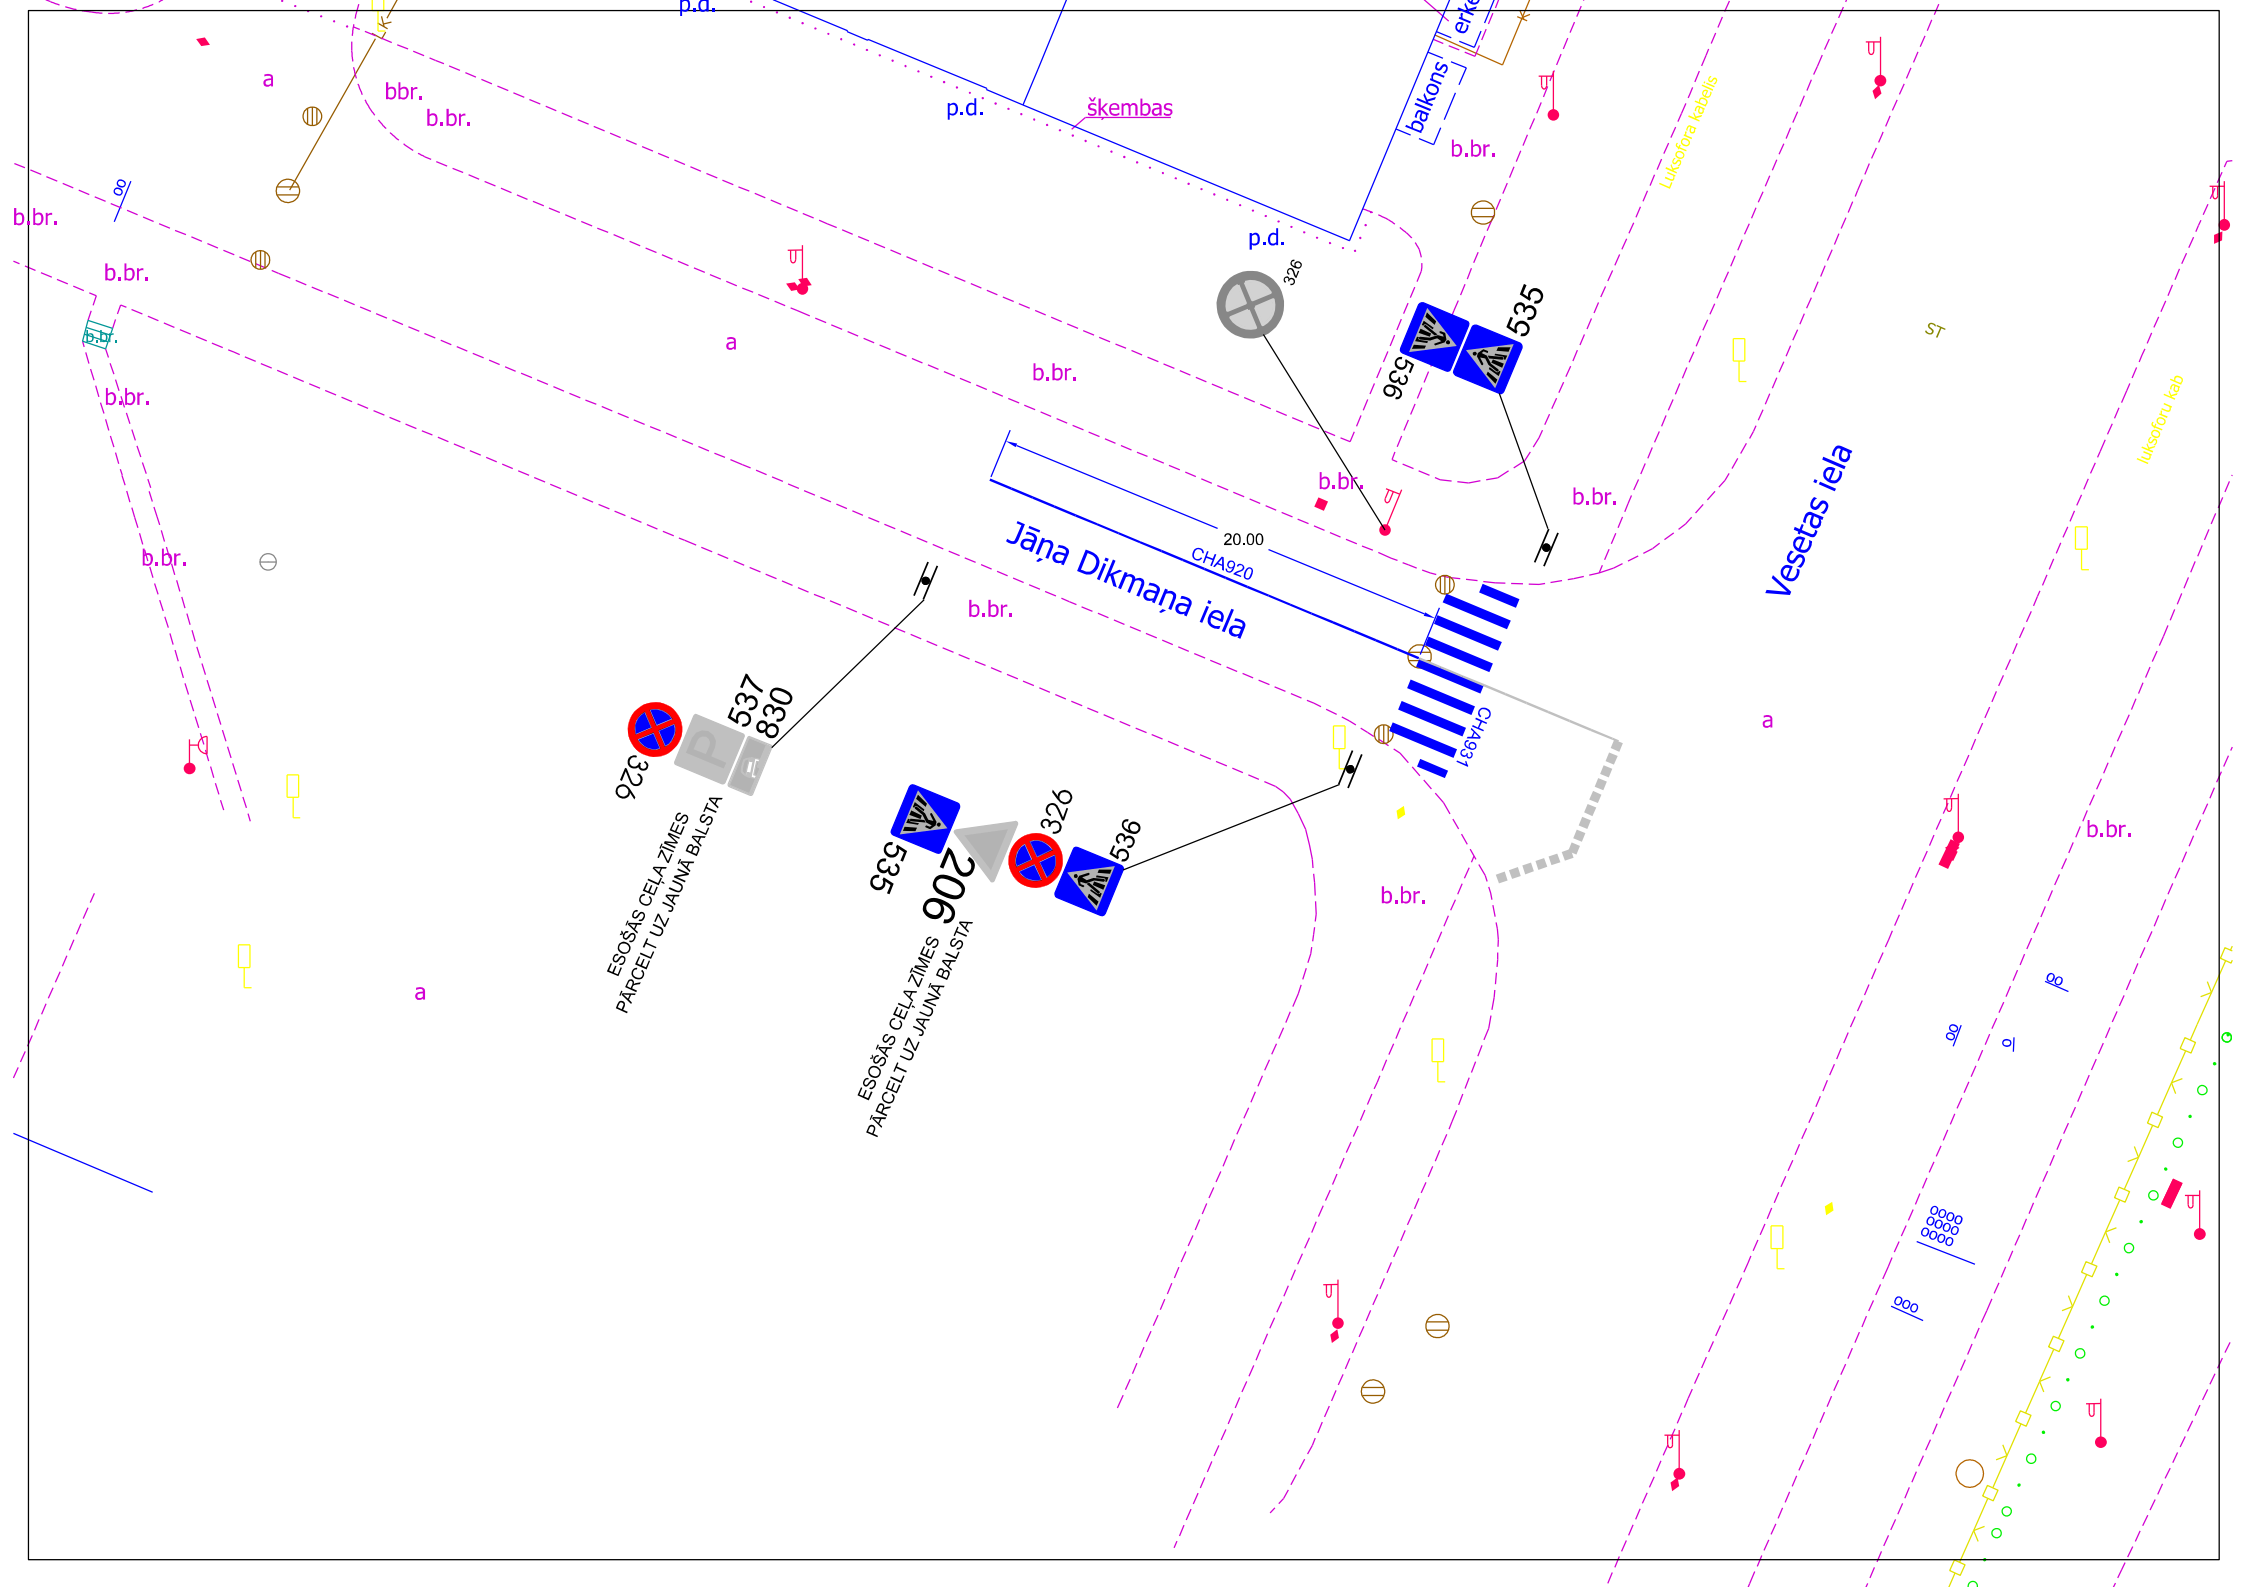
Jāņa Dikmaņa iela
Vesetas iela
20.00
CHA920
CHA931
p.d.
škembas
balkons
b.br.
a
bbr.
Luksoforu kabelis
Luksoforu kab
326
535
536
537
830
206
ESOŠĀS CEĻA ZĪMES
PĀRCELT UZ JAUNĀ BALSTA
ESOŠĀS CEĻA ZĪMES
PĀRCELT UZ JAUNĀ BALSTA