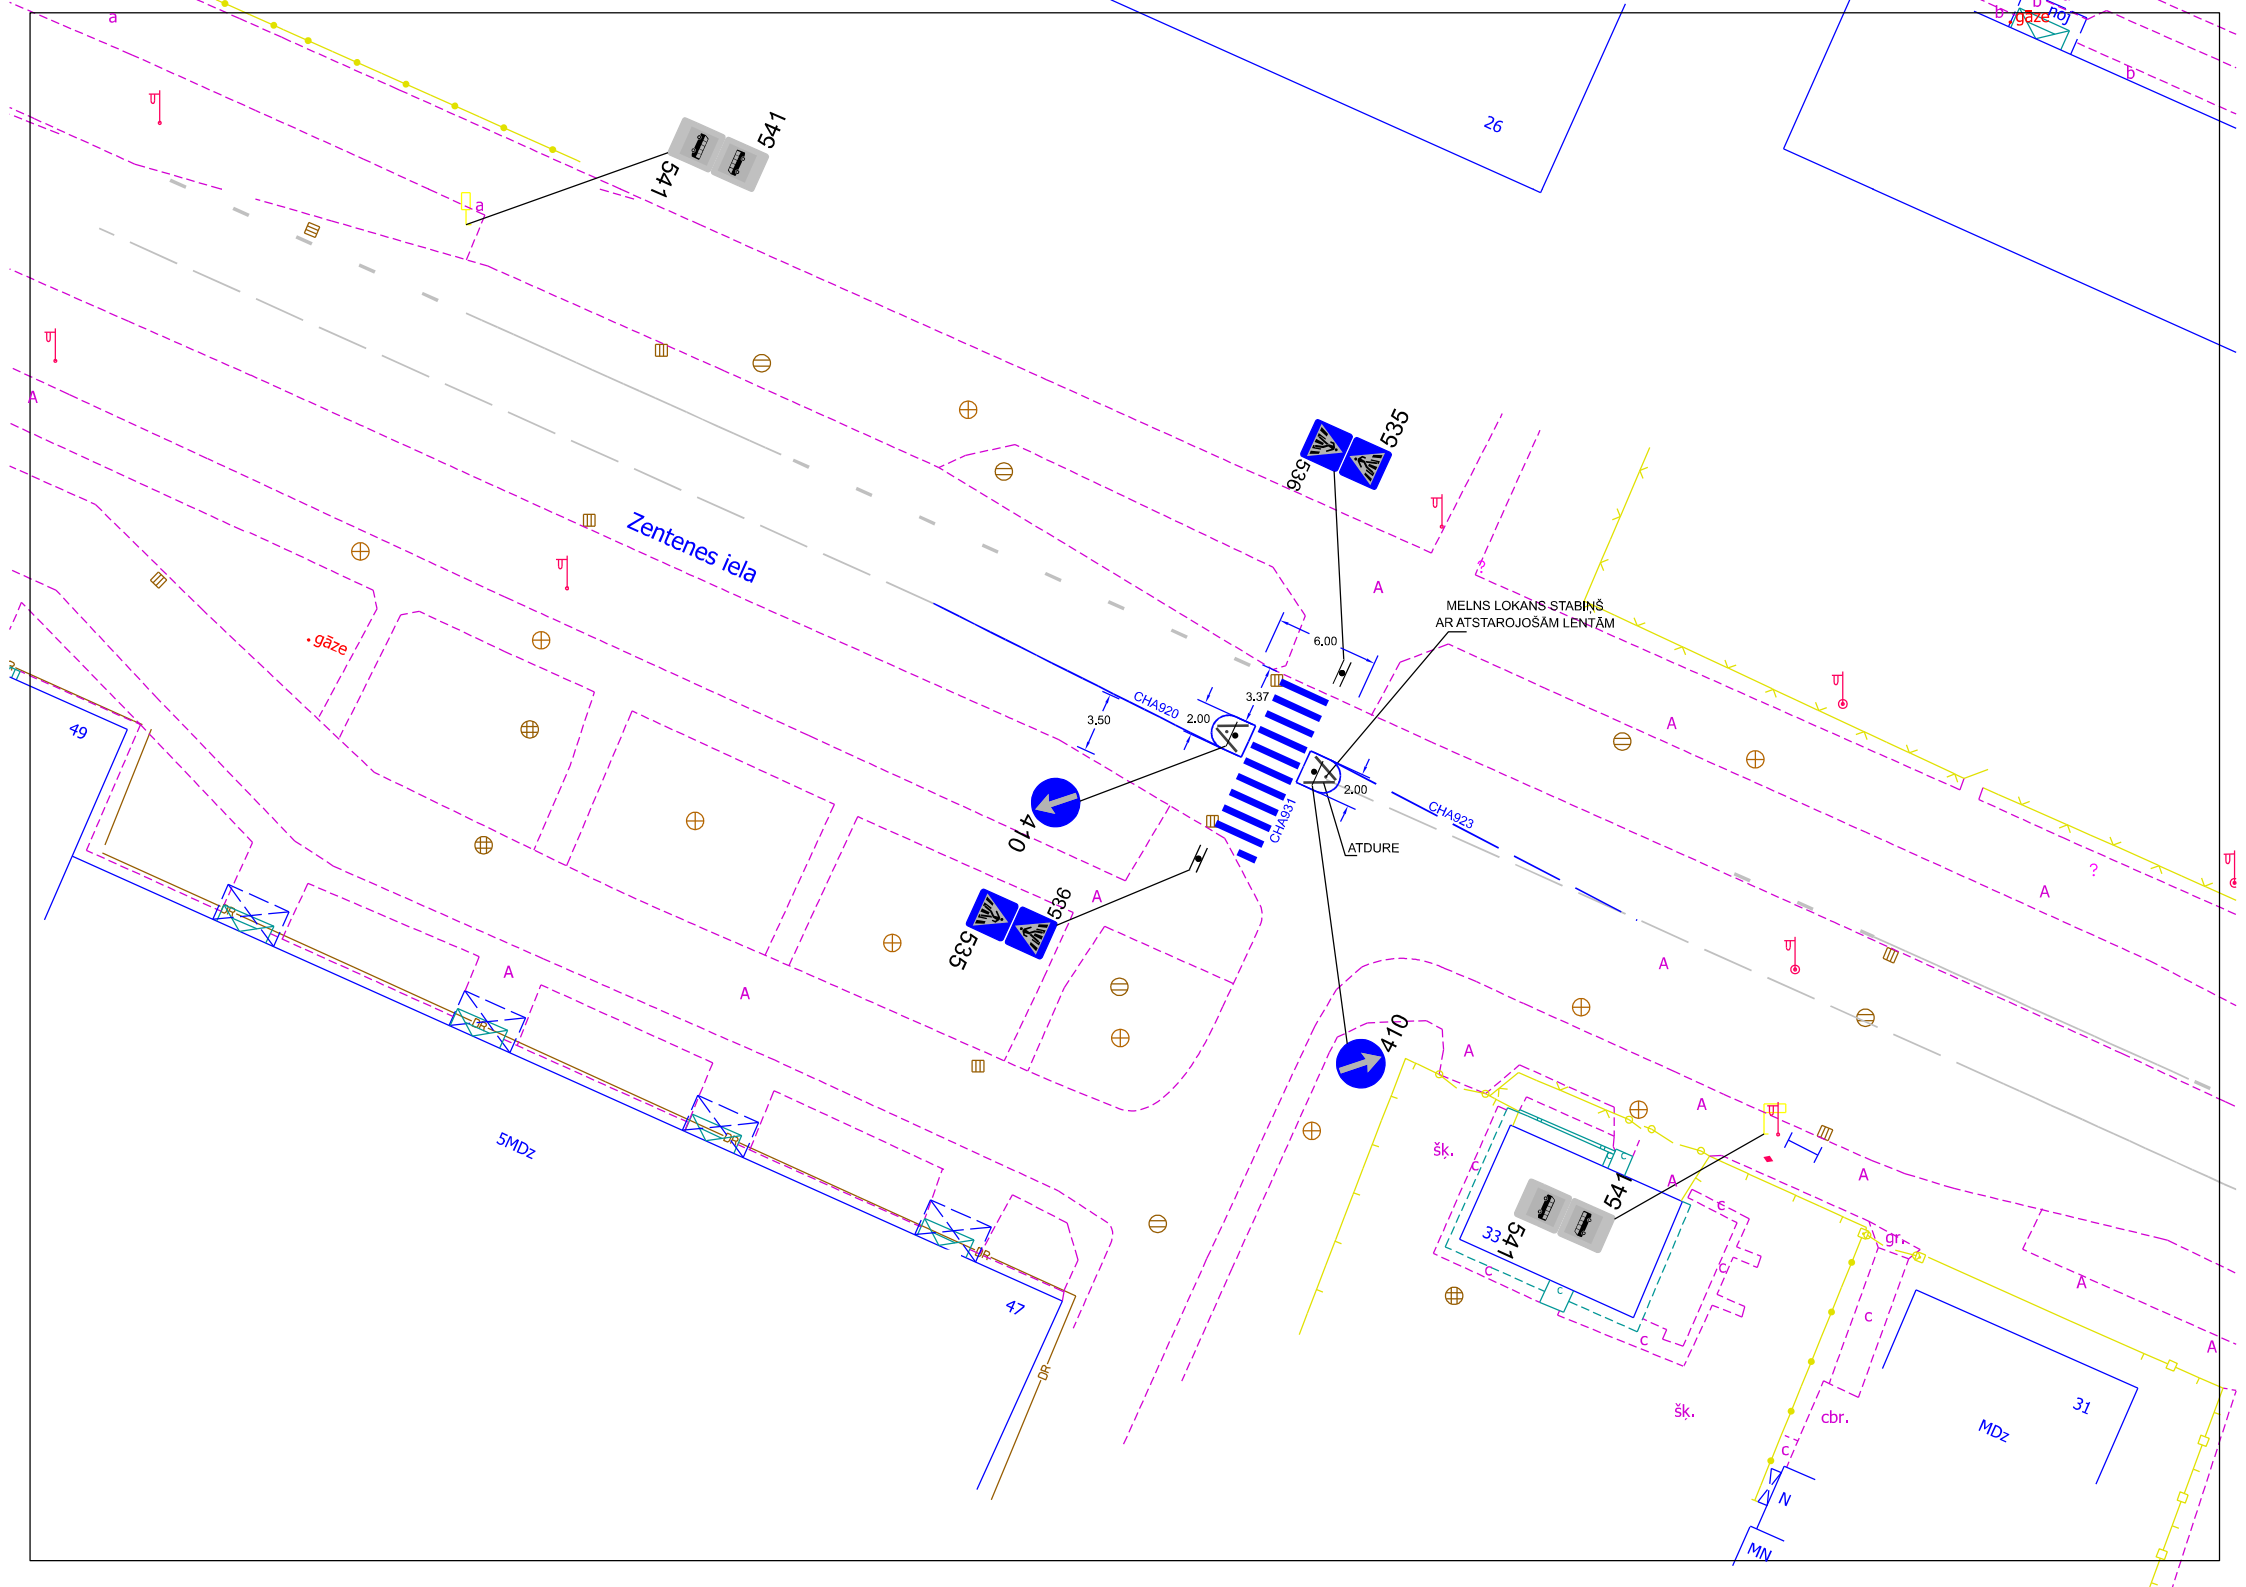

Zentenes iela
MELNS LOKANS STABIŅŠ
AR ATSTAROJOŠĀM LENTĀM
ATDURE
CHA920
CHA931
CHA923
6.00
3.37
3.50
2.00
2.00
410
410
535
535
536
536
541
541
541
26
49
47
33
31
5MDz
MDz
gāze
šķ.
cbr.
gr.
N
MN