


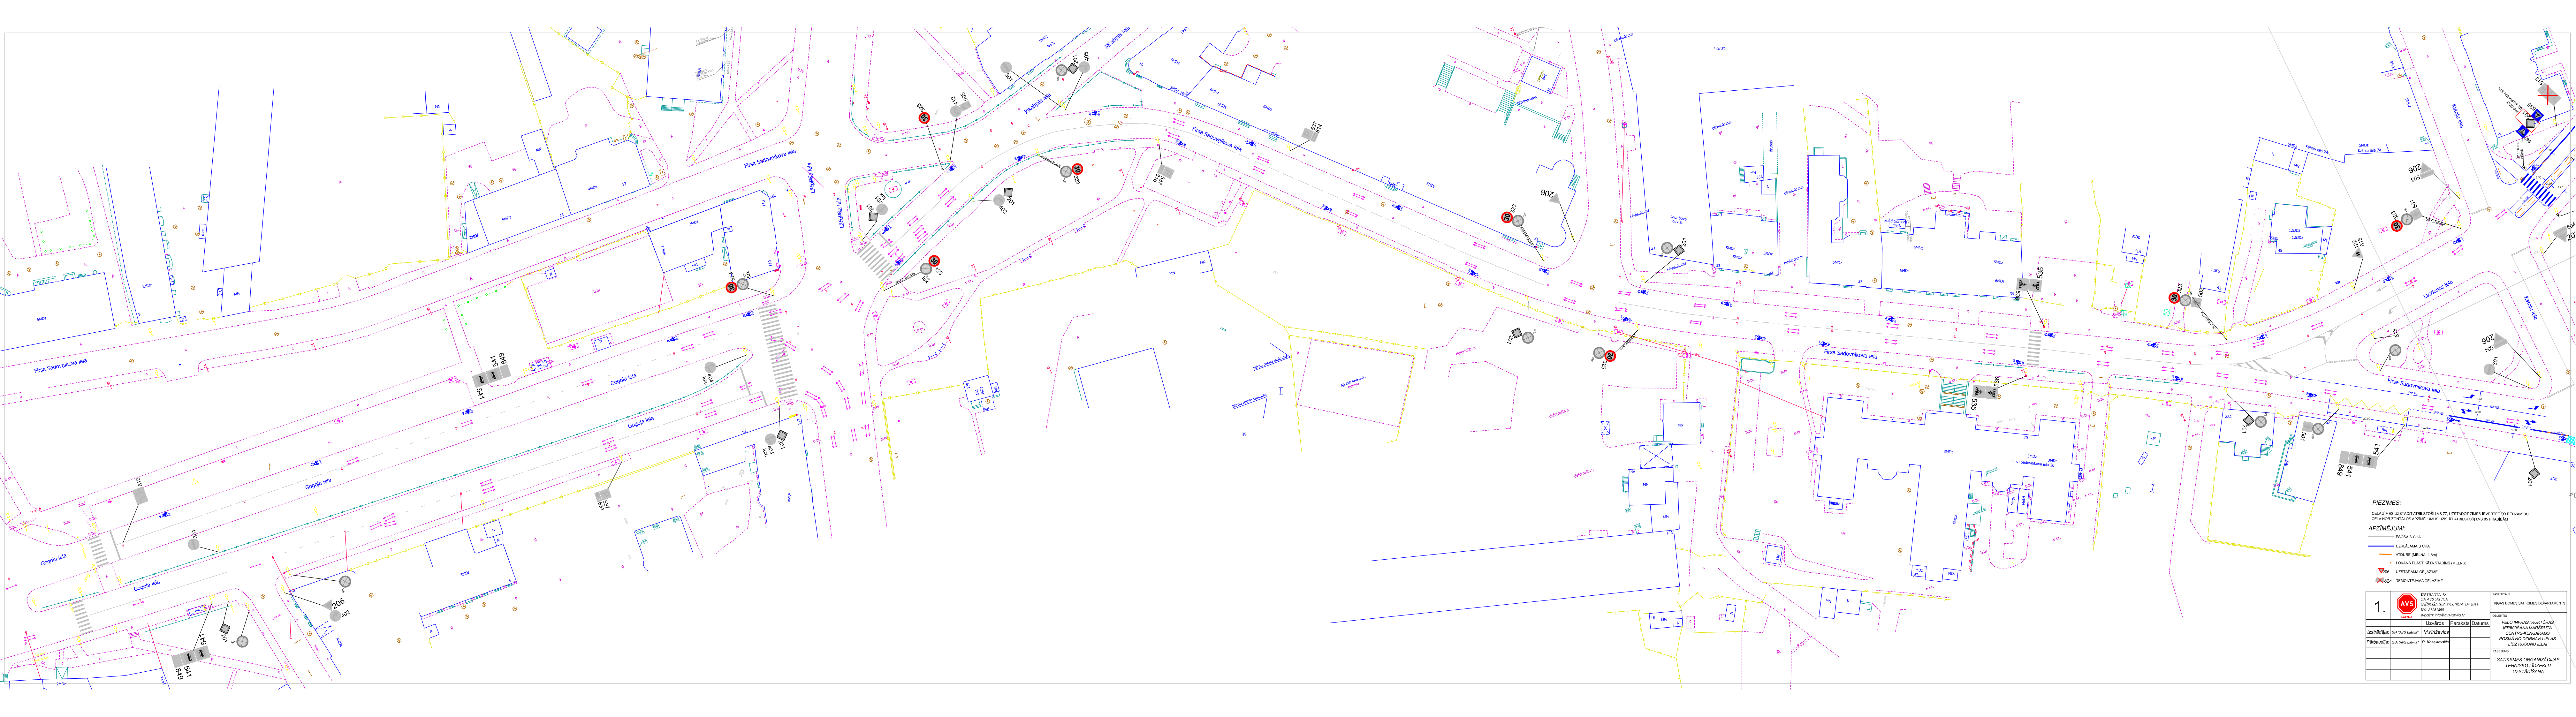

PIEZĪMES:

CEĻA ZĪMES UZSTĀDĀTĀTĪBĒS LVS 77, UZSTĀDĀT ZĪMES IERĪKĀTĒ TO REDZAMĪBU
CEĻA HORIZONTĀLOS APZĪMĒJĀNUS UZKĻĀTĀTĪBĒS LVS 85 PRASĪBĀN

APZĪMĒJUMI:

- ESOSĀS CHA
- UZKĻĀMĀS CHA
- ATDURE (MELNA, 1.8m)
- LOKĀNS PLASTIKĀS STABĀNS (MELNS)
- UZSTĀDĀMA CEĻZĪME
- DEMONTEJAMA CEĻZĪME

1.		ESTĀTĀDĪTĀJIS: SIA AVS LATVIA LACĶĀJĀ IELA 87D, RĪGA, LV-1017 Tālrunis: 67381468			PASŪTĀJIS: RĪGAS DOMEI SATIKSMES DAIRĪBNĒMĀS		
		OBJEKTS: VELO INFRASTRUKTŪRAS IEGRIŠĀNAI MARŠRŪTA CENTRS-KENĢARĀGS PĒSMĀ NO DZIRNAVU IELAS LĪDZ RUŠŅU IELAI			BĀRĪJĀJIS: SATIKSMES ORGANIZĀCIJAS TEHNISKO LĪDZĒKĻU UZSTĀDĀJANA		
Uzstādītāja:	SIA "AVS Latvia"	M. Krūzevičs					
Pārbaudītāja:	SIA "AVS Latvia"	R. Kasparkovskis					